



Archived Content

Information identified as archived is provided for reference, research or recordkeeping purposes. It is not subject to the Government of Canada Web Standards and has not been altered or updated since it was archived. Some of this archived content is available only in one official language. Translation by CMHC can be requested and will be provided if demand is sufficient.

Contenu archivé

Le contenu identifié comme archivé est fourni à des fins de référence, de recherche ou de tenue des dossiers; il n'est pas assujetti aux normes Web du gouvernement du Canada. Aucune modification ou mise à jour n'y a été apportée depuis son archivage. Une partie du contenu archivé n'existe que dans une seule des langues officielles. La SCHL en fera la traduction dans l'autre langue officielle si la demande est suffisante.

COMPETITION SERIES

Project #: 536 Both Number of Sheets: 3
Architect: J. V. Bergins, British Columbia
1968

Number of Storeys: 2--carport attached
Single detached

Number of Bedrooms: 3

Fireplace? yes, two--in living room stacked
over recreation room

Basement: -Yes--partially finished
-Recreation room, laundry tubs
located

Cladding:

Primary: Horizontal wood siding
-Bevel wood

Secondary: Stucco
-

Other: Plywood panelling accent on front facade; facebrick on
chimney

Roof:

Materials: Tar and gravel,


Shape: Flat

Special Features: Storage wall in carport
-Rear wall

Built-in planters
-Surrounding patio and on sundeck

Deck(s)
-Sundeck of cedar duckboard on carport roof off bedroom floor

Patio--protected on 2 or more sides
-Off living room, walled, surrounded by planters

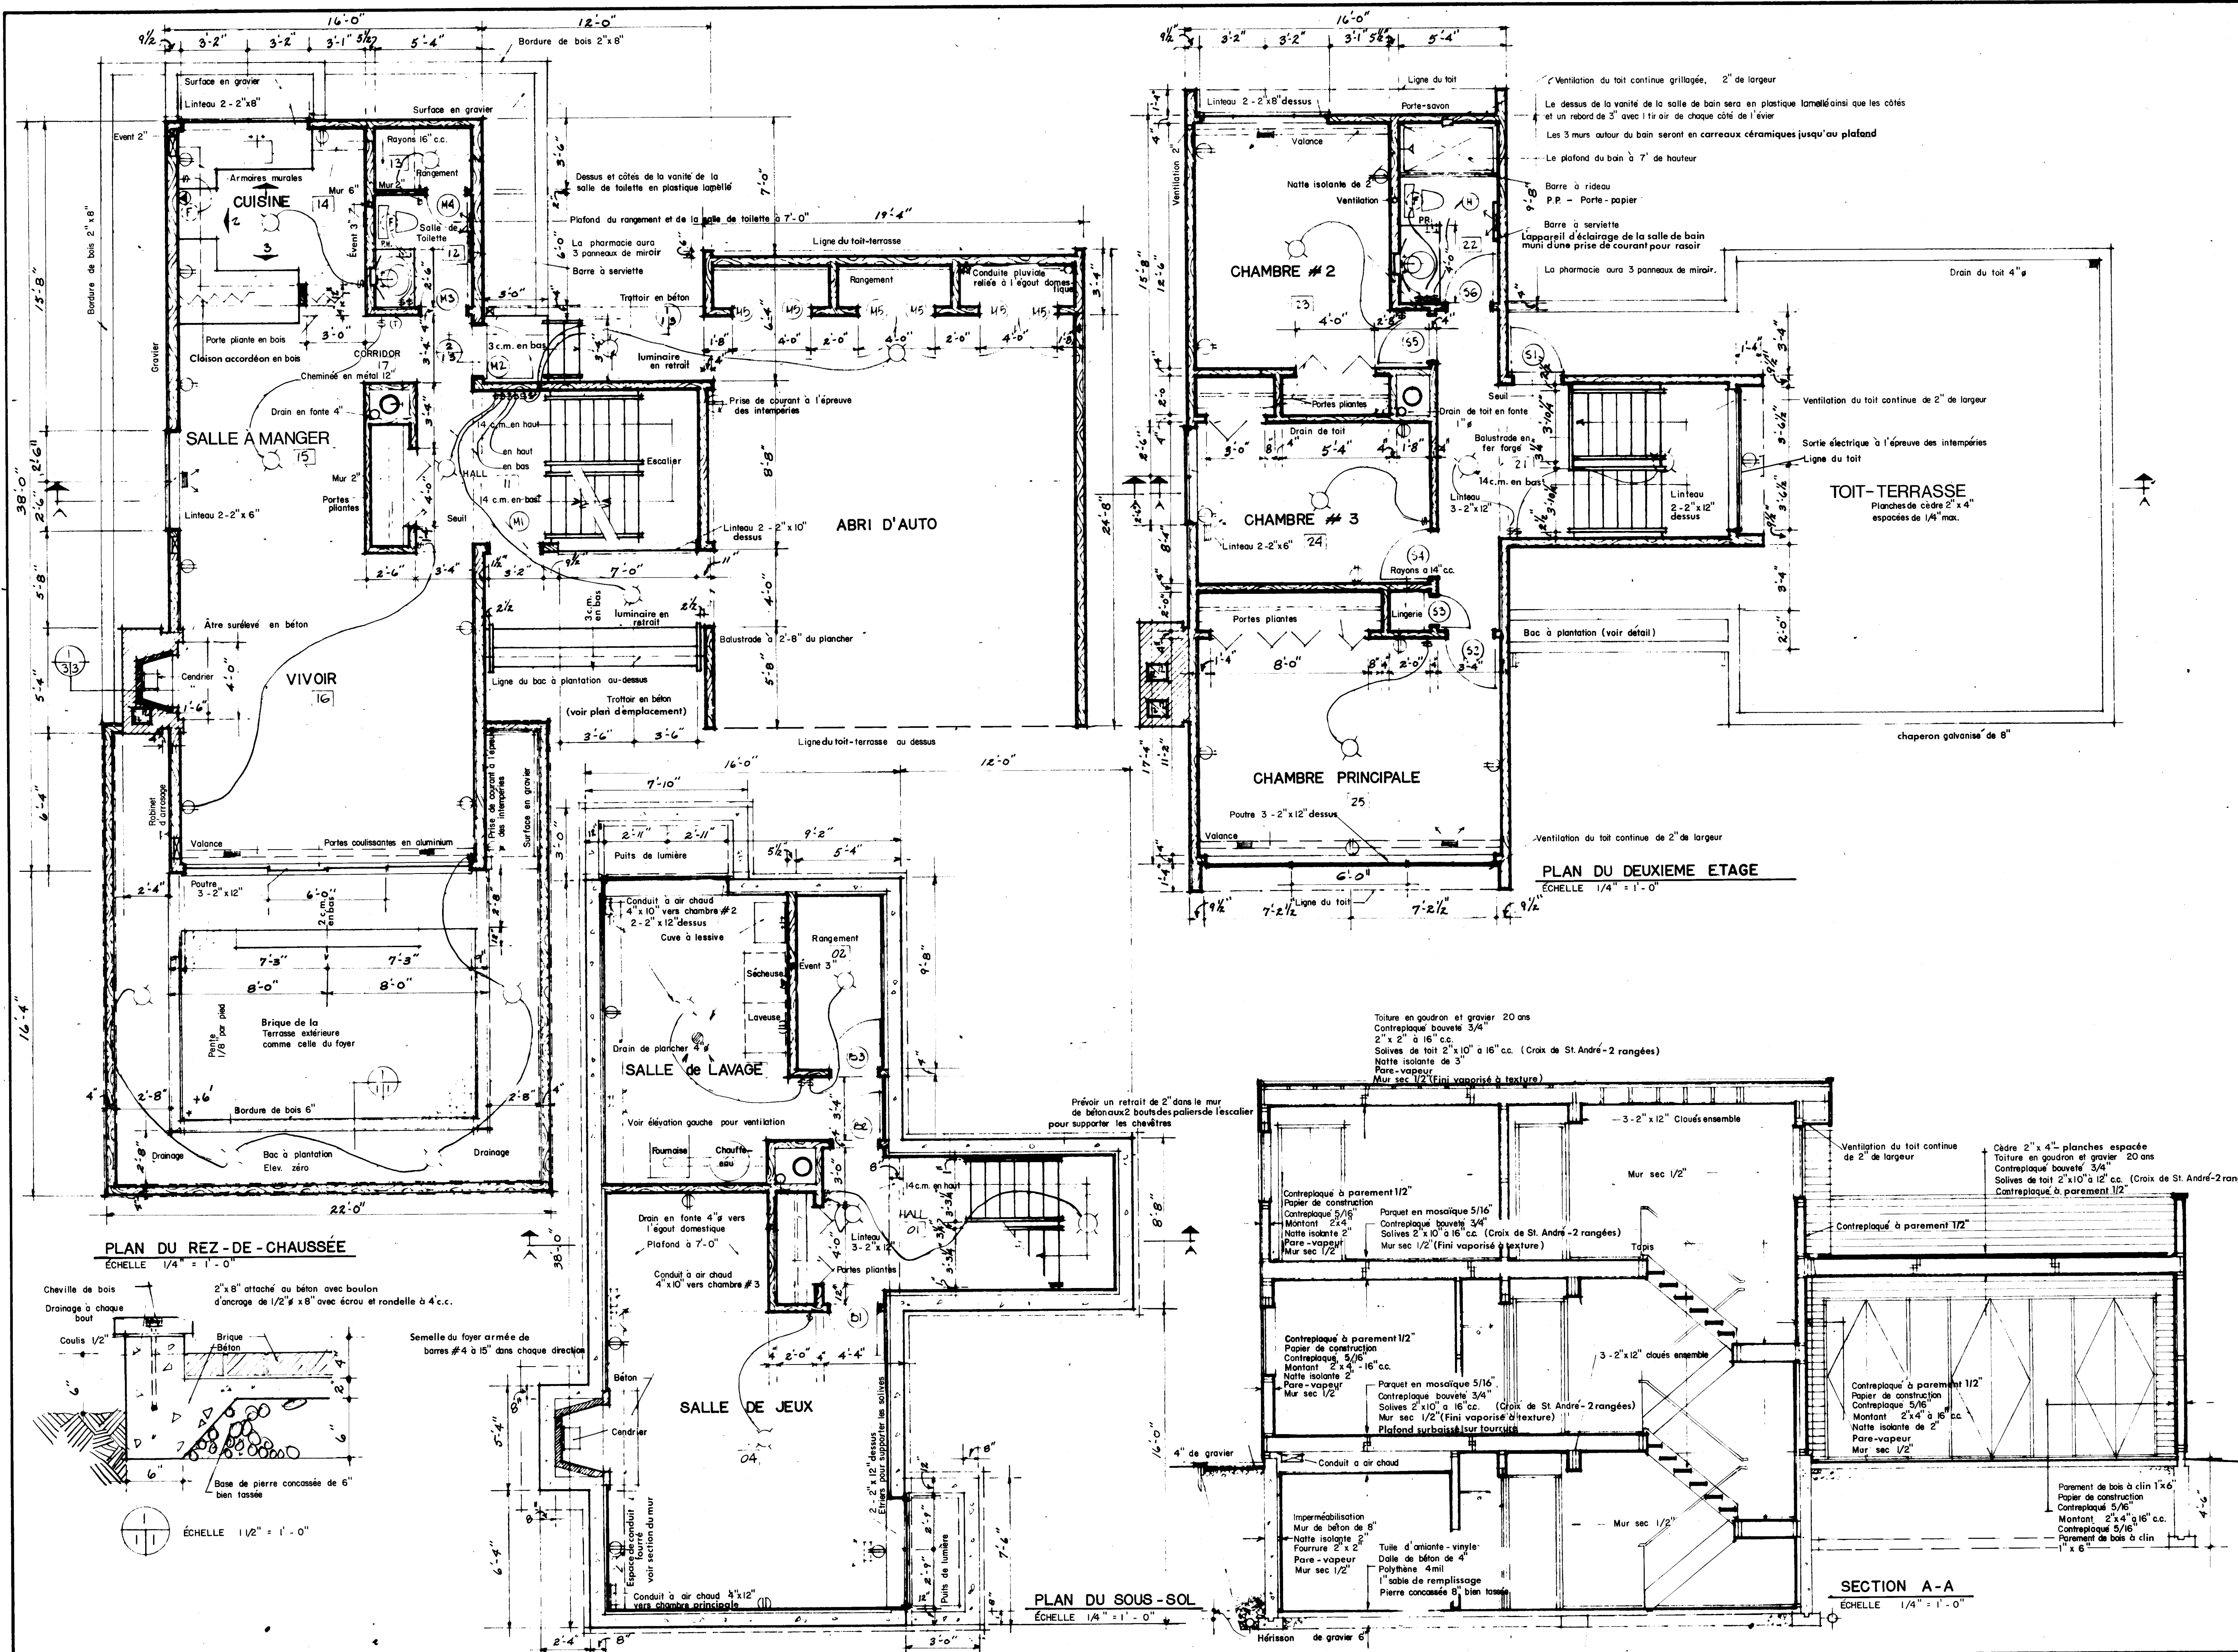

REMARQUES GÉNÉRALES

- TOUS LES EMPATTEMENTS ET LA FONDATION DOIVENT ÊTRE PORTÉS JUSQU'À UN APPUI SOLIDE ET EN BAS DU NIVEAU ACCEPTÉ LOCALEMENT POUR LA GÉLÉE. IL PEUT ÊTRE NÉCESSAIRE D'AUGMENTER LES DIMENSIONS DES EMPATTEMENTS ET DE LA FONDATION POUR RÉPONDRE AUX CONDITIONS LOCALES DU SOL.
- LES SOLIVES DOIVENT ÊTRE JUMELÉES SOUS TOUTES LES CLOISONS QUI LEUR SONT PARALLÈLES. CES SOLIVES JUMELÉES PEUVENT ÊTRE ÉCARTÉES DE 3" PAR DES BLOCS À TOUTS LES 1' C.C. POUR PERMETTRE LE PASSAGE DES CONDUITS DE CHAUFFAGE.
- DANS DES CONDITIONS NORMALES DE CHARGEMENT, LES LITEAUX EN BOIS AU-DESSUS DES PORTES, DES FENÊTRES, ETC., DANS LES MURS EXTÉRIEURS ET INTÉRIEURS DOIVENT ÊTRE PLACÉS SUR LA RIVE.
- L'EMPLACEMENT ET LE NOMBRE DES SORTIES ÉLECTRIQUES PEUVENT ÊTRE VARIÉS MAIS DANS TOUTES LES CAS ILS DOIVENT RÉPONDRE AUX EXIGENCES MINIMALES DES NORMES DE MAISON ET ÊTRE CONFORMES AUX CODES LOCAUX.
- IL FAUT PRÉVOIR UNE TABLETTE ET UNE BARRE À CINTRES DANS LE VESTIAIRE ET LES GARDE-ROBES.
- IL PEUT ÊTRE NÉCESSAIRE DANS CERTAINES LOCALITÉS D'AUGMENTER LE MATÉRIAU ISOLANT POUR ASSURER LA RÉSISTANCE VOULUE À LA TRANSMISSION DE LA CHALEUR, DANS CETTE RÉGION.
- a) LES MEMBRES DE CHARPENTE SONT CALCULÉS POUR UNE SURCHARGE DE TOIT DE 40 LIVRES PAR PIED CARRÉ. ADVENANT UNE CHARGE DE TOIT EN EXCÉDENT DE LA CHARGE CALCULÉE DANS CERTAINES RÉGIONS, IL SERA NÉCESSAIRE DE RECALCULER LES MEMBRES DE CHARPENTE EN CONSÉQUENCE.
- b) TOUTS LES MEMBRES DE CHARPENTE SERONT EN BOIS DE LA CATÉGORIE ORDINAIRE OU MEILLEUR ET DE L'ESSENCE SAPIN DE DOUGLAS OU PRUÇUE SAUF ANNOTATION CONTRAIRE SUR LES DESSINS.

PLAN DU TERRAIN
Pos à l'échelle


DATE	L.N.H.	VERIFIÉ PAR	DATE	REVISIONS	PAR
10/10/60	Bergins				

REGISTERED ARCHITECT
J.V. BERGINS
Vancouver, B.C.

ARCHITECTE
J.V. BERGINS


DATE NOV. 1960
DESSIN NO. PLANCHE NO.
536-f 1 de 3

SOCIÉTÉ CENTRALE
D'HYPOTHEQUES ET DE LOGEMENT

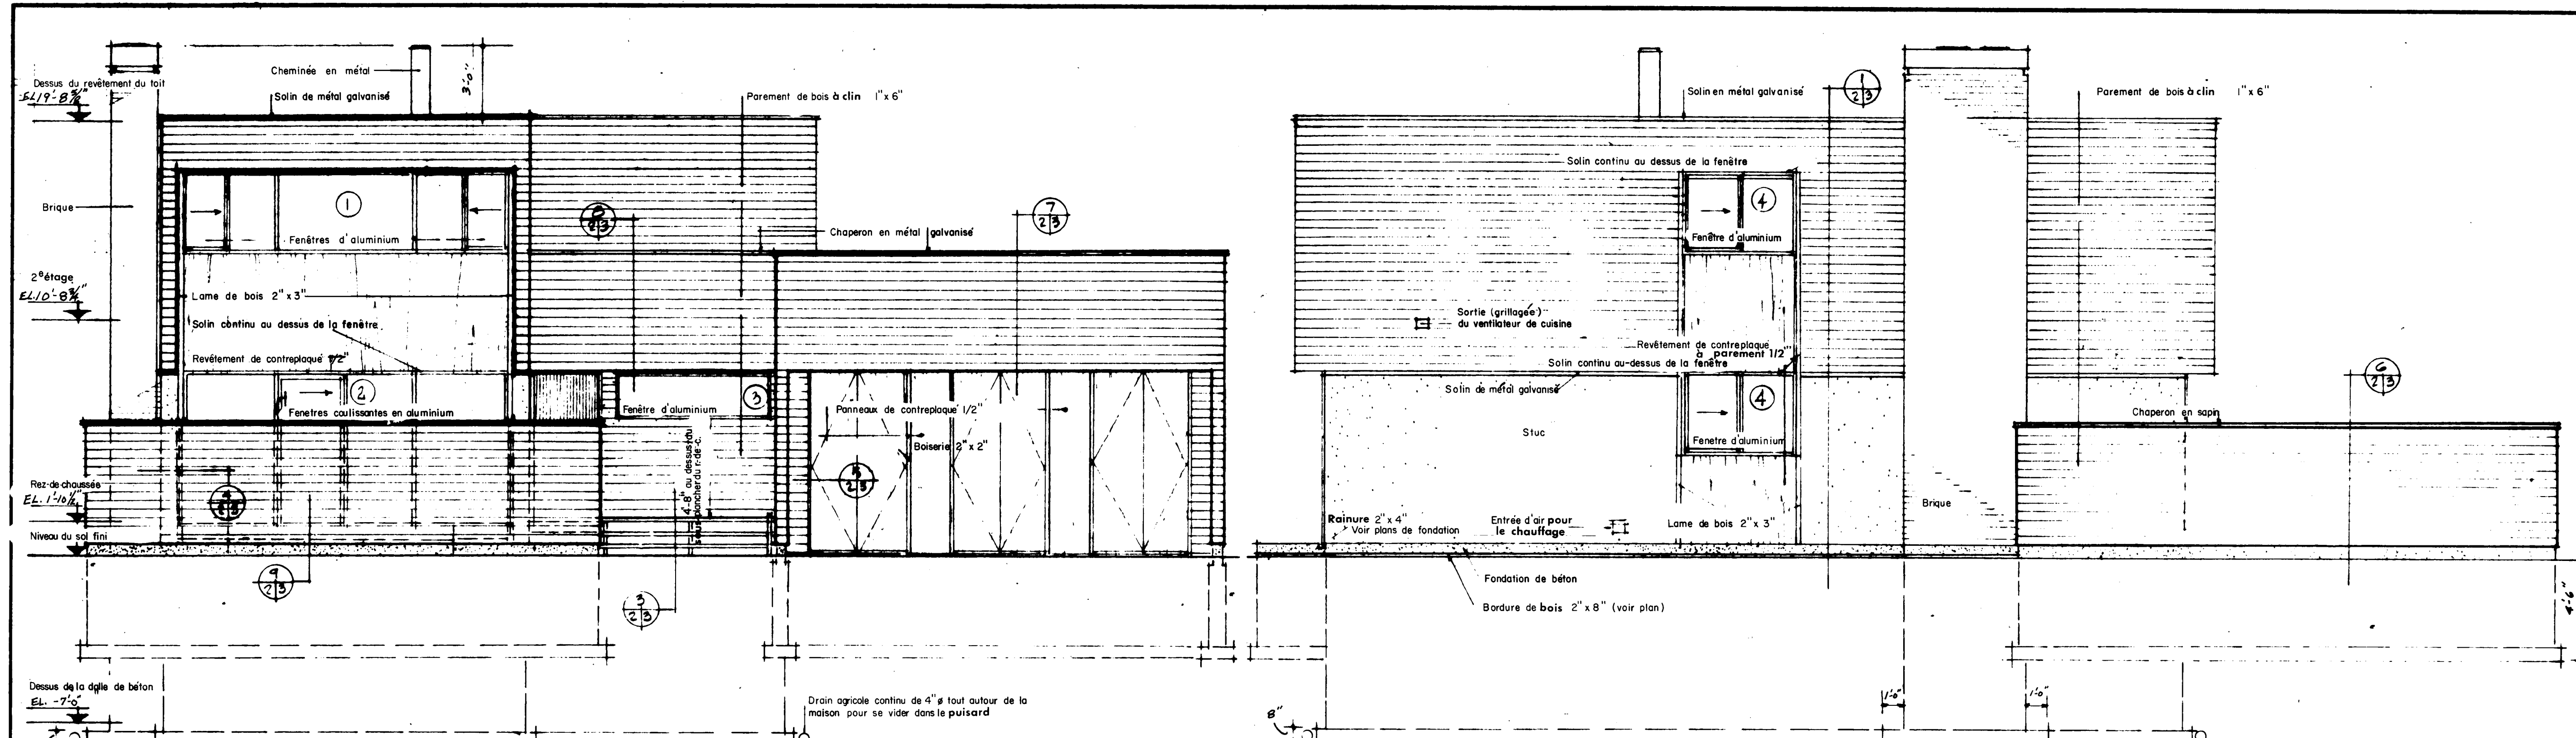


ÉLEVATION DE LA FACADE
ÉCHELLE 1/4" = 1' - 0"

ÉLEVATION GAUCHE
ÉCHELLE 1/4" = 1' - 0"

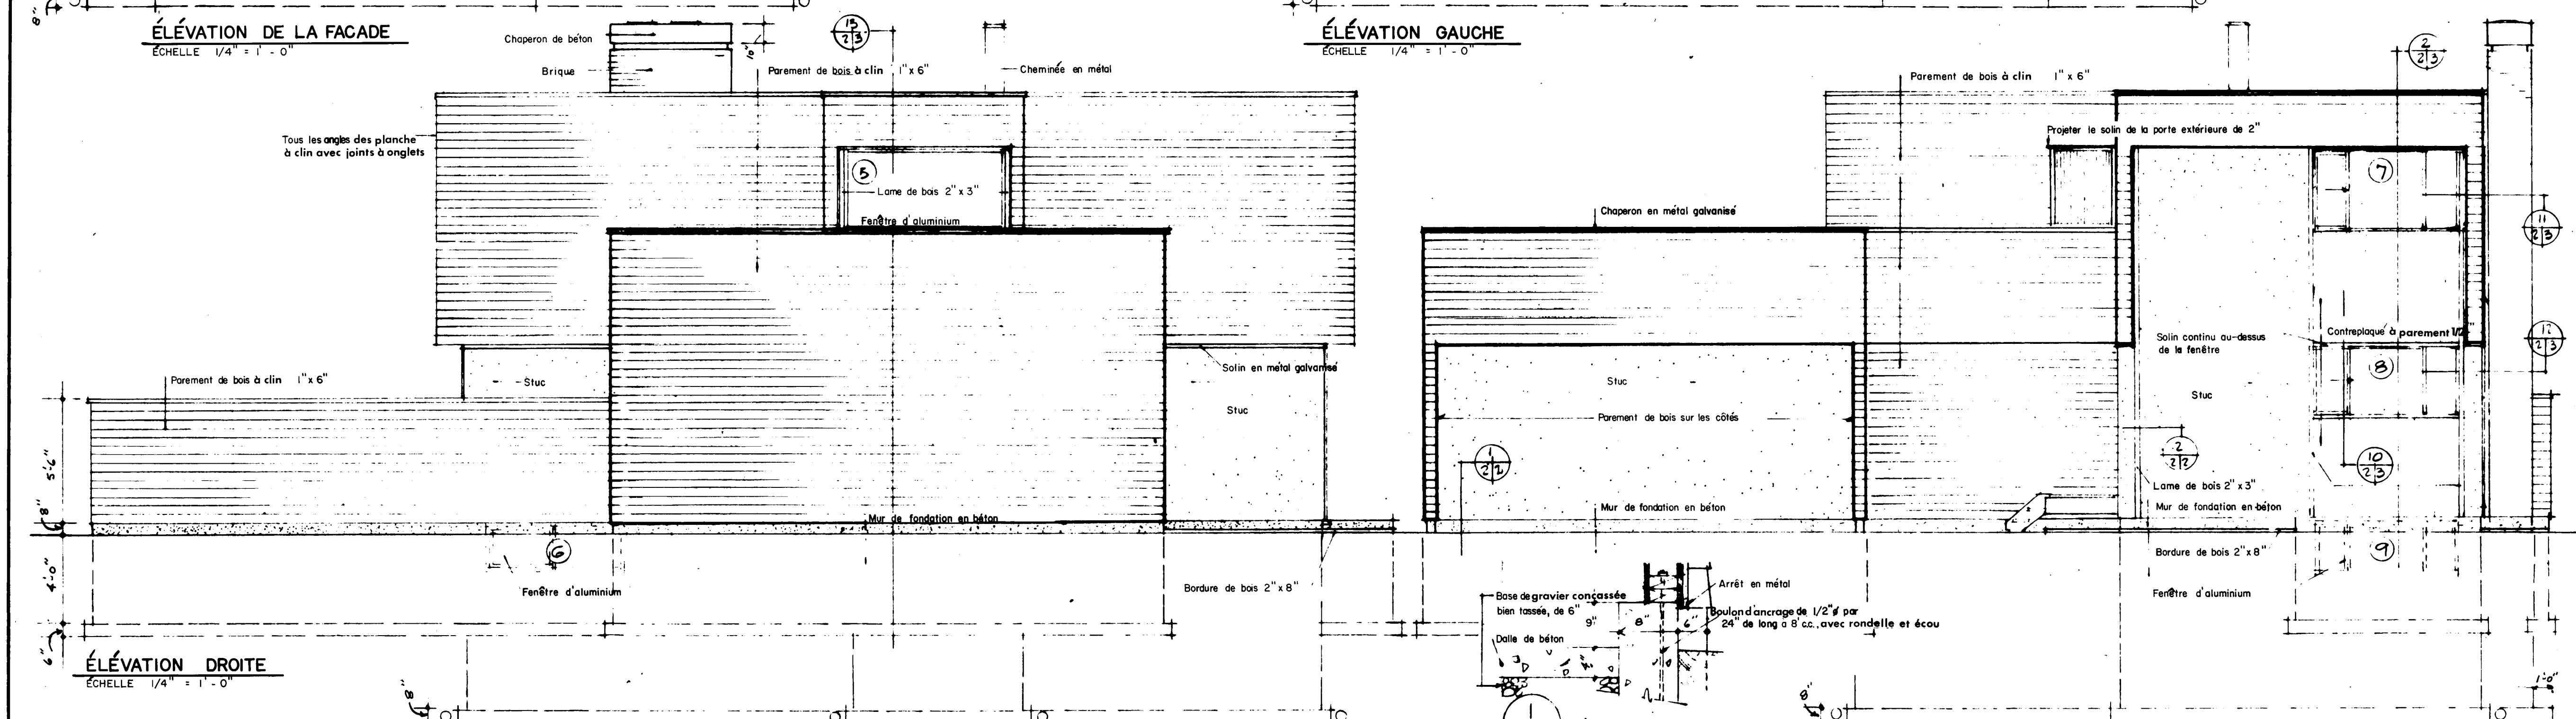


ÉLEVATION DROITE
ÉCHELLE 1/4" = 1' - 0"


ÉLEVATION ARRIÈRE
ÉCHELLE 1/4" = 1' - 0"

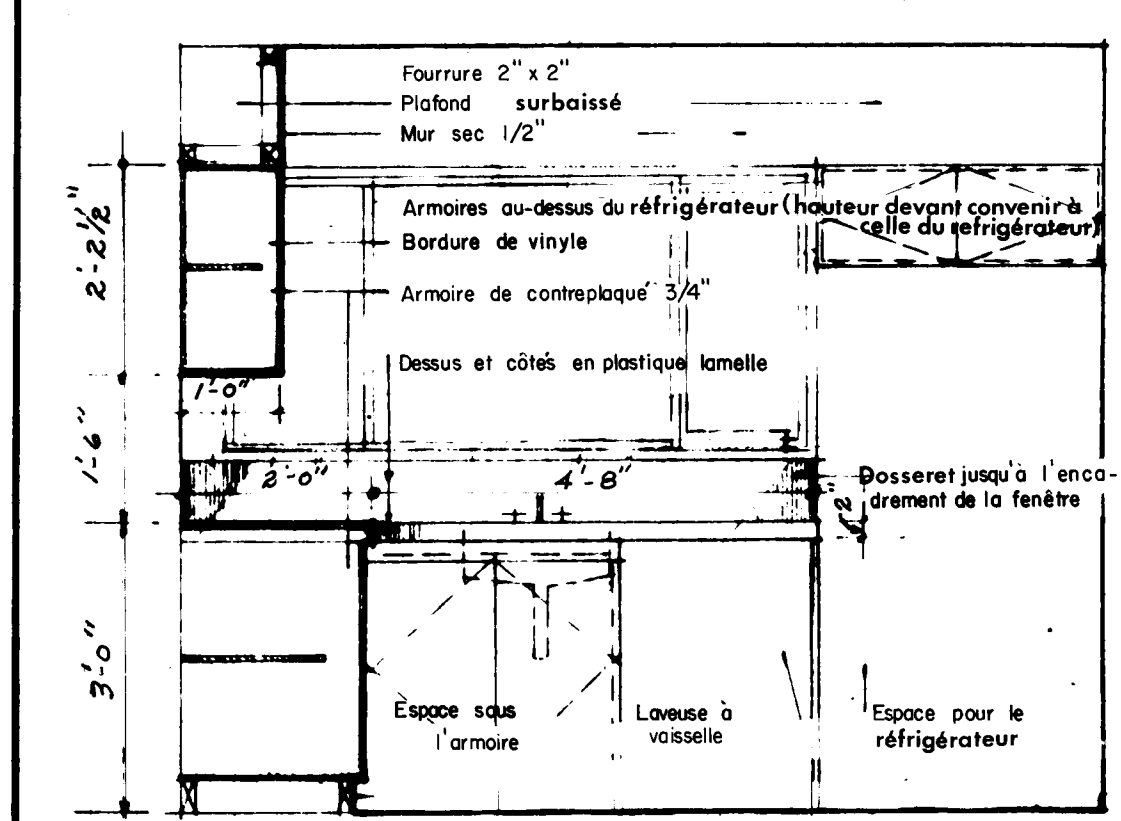


ÉLEVATION No 1 ÉCHELLE 1/2" = 1' - 0"

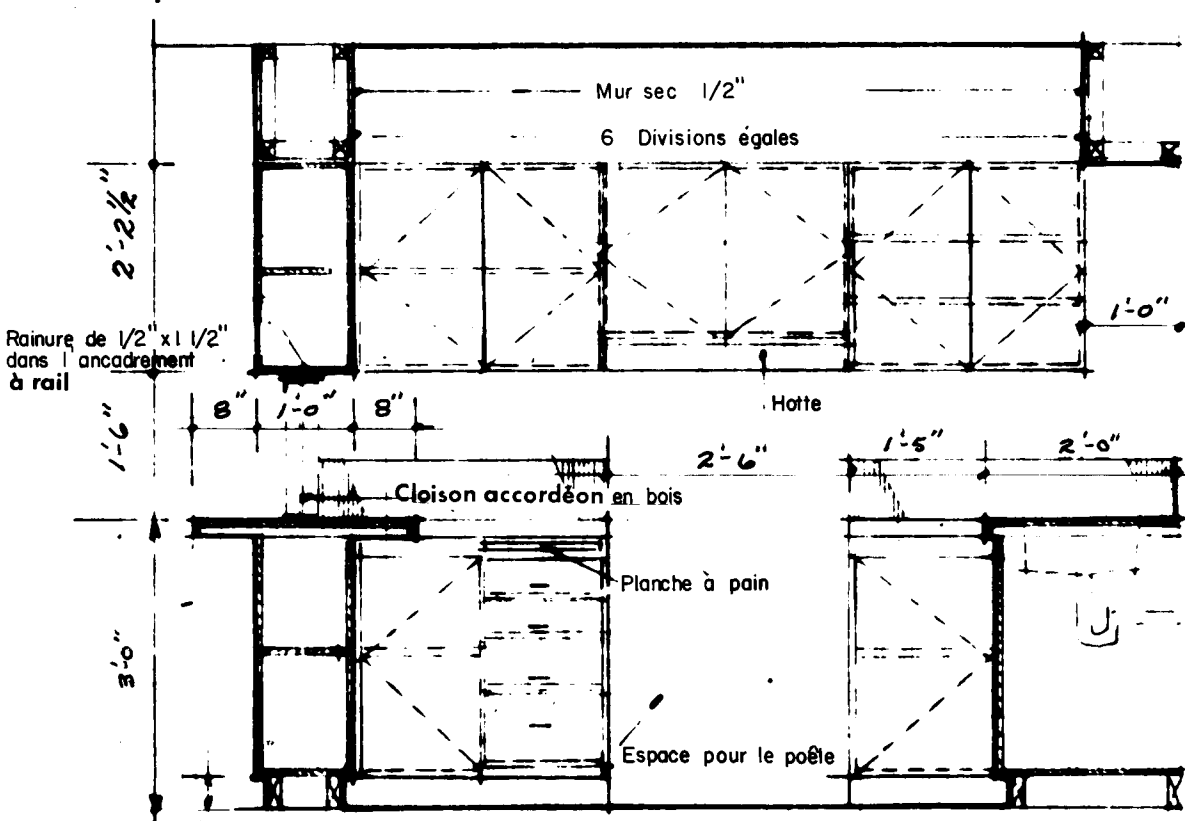

ÉLEVATION No 2 ÉCHELLE 1/2" = 1' - 0"

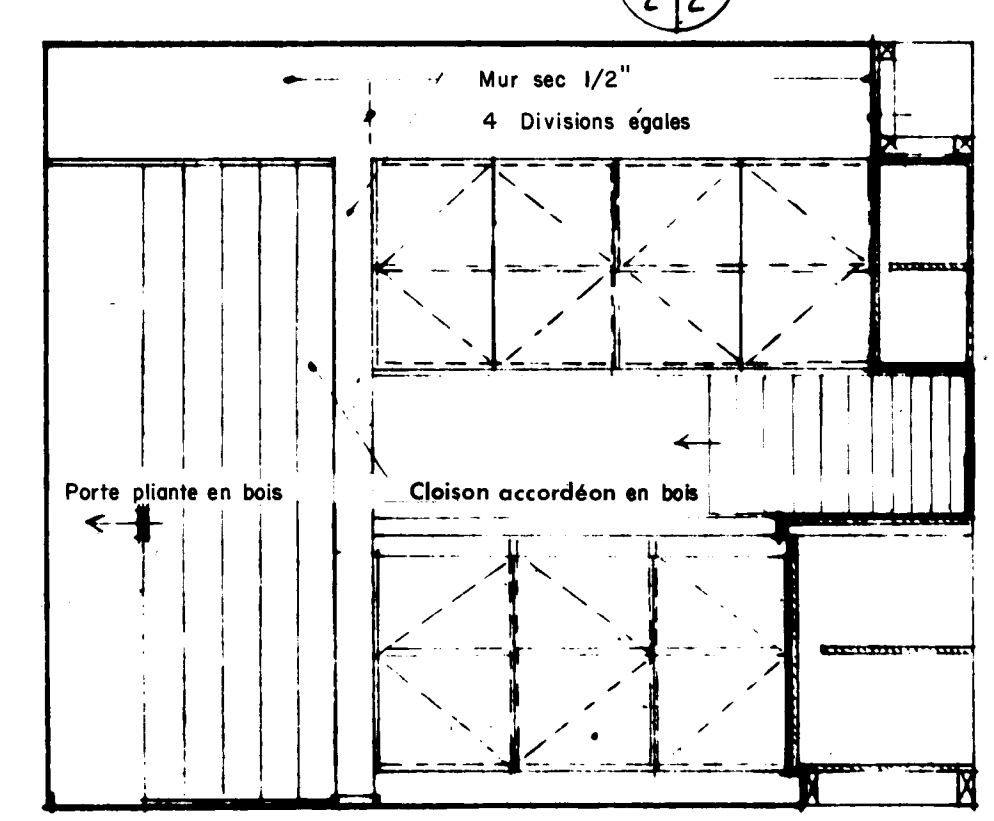

ÉLEVATION No 3 ÉCHELLE 1/2" = 1' - 0"

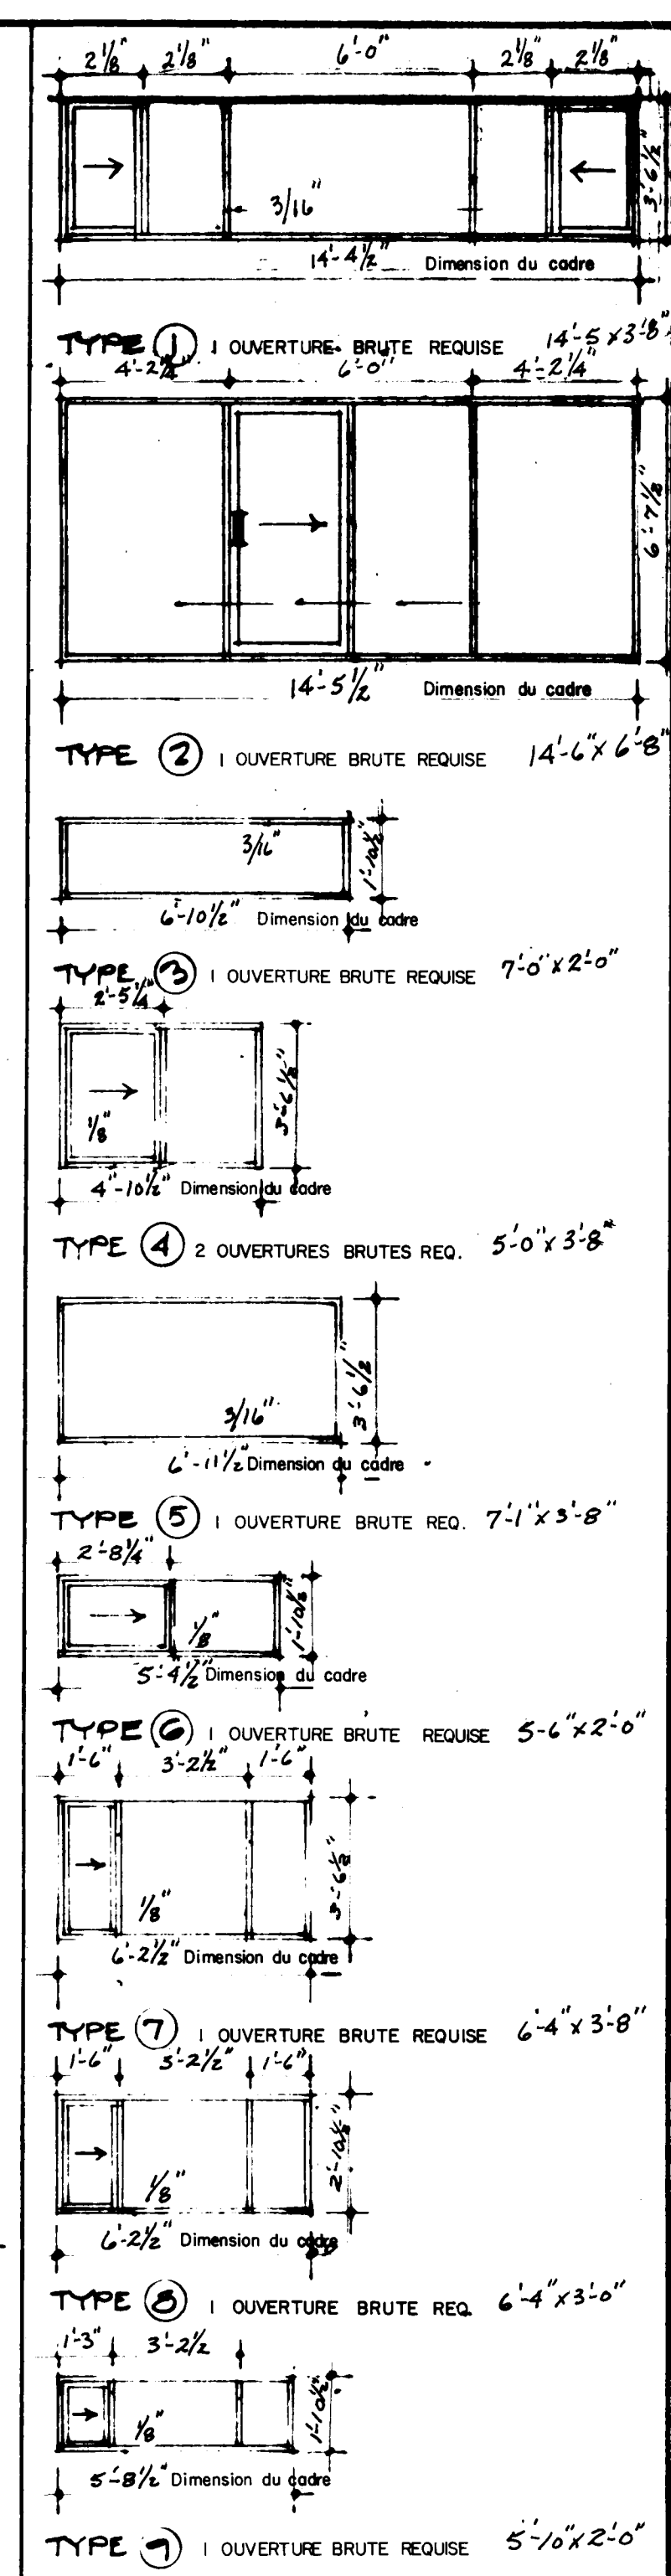

NOTE: Les fenêtres coulissantes en aluminium indiquées sur ce plan sont de la ligne des couleurs "Westcraft" approuvées par la SCHL sous le No. 4965 ou autre manufacturier approuvé.

DATE		PAR		DATE		REVISIONS		PAR	
REGISTRE J.V. BERGINS VANCOUVER BRITISH COLUMBIA									
ARCHITECTE J.V. BERGINS									
DATE NOV. 1960									
DESSIN No		PLANCHE No		536-f		2 de 3			
SOCIÉTÉ CENTRALE D'HYPOTHEQUES ET DE LOGEMENT									

